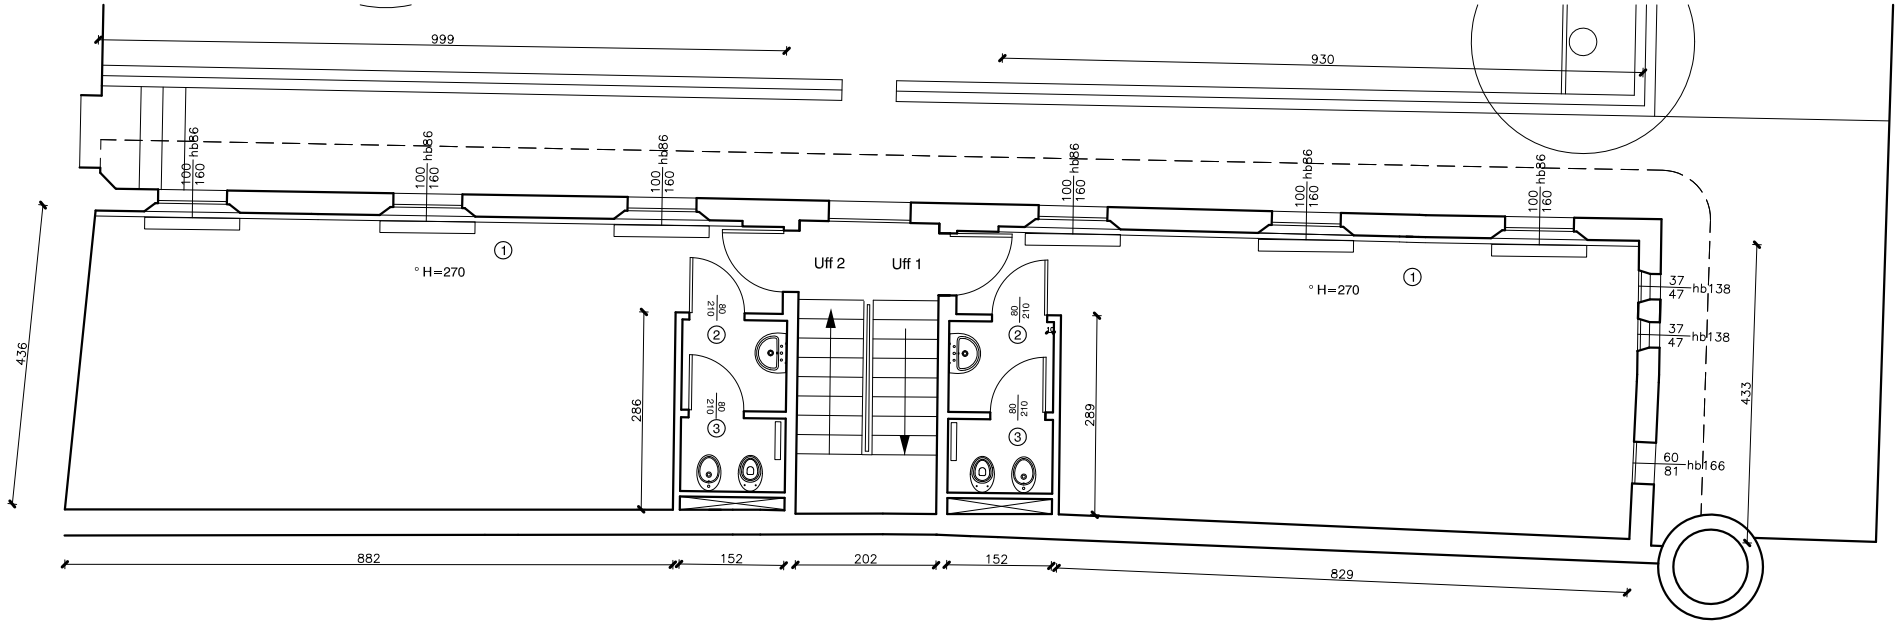
999
930
100 hb86 160
100 hb86 160
100 hb86 160
100 hb86 160
100 hb86 160
100 hb86 160
° H=270
° H=270
Uff 2
Uff 1
80 210
80 210
80 210
80 210
37 47 hb138
37 47 hb138
60 81 hb166
436
286
289
433
882
152
202
152
829

PIANO TERRA